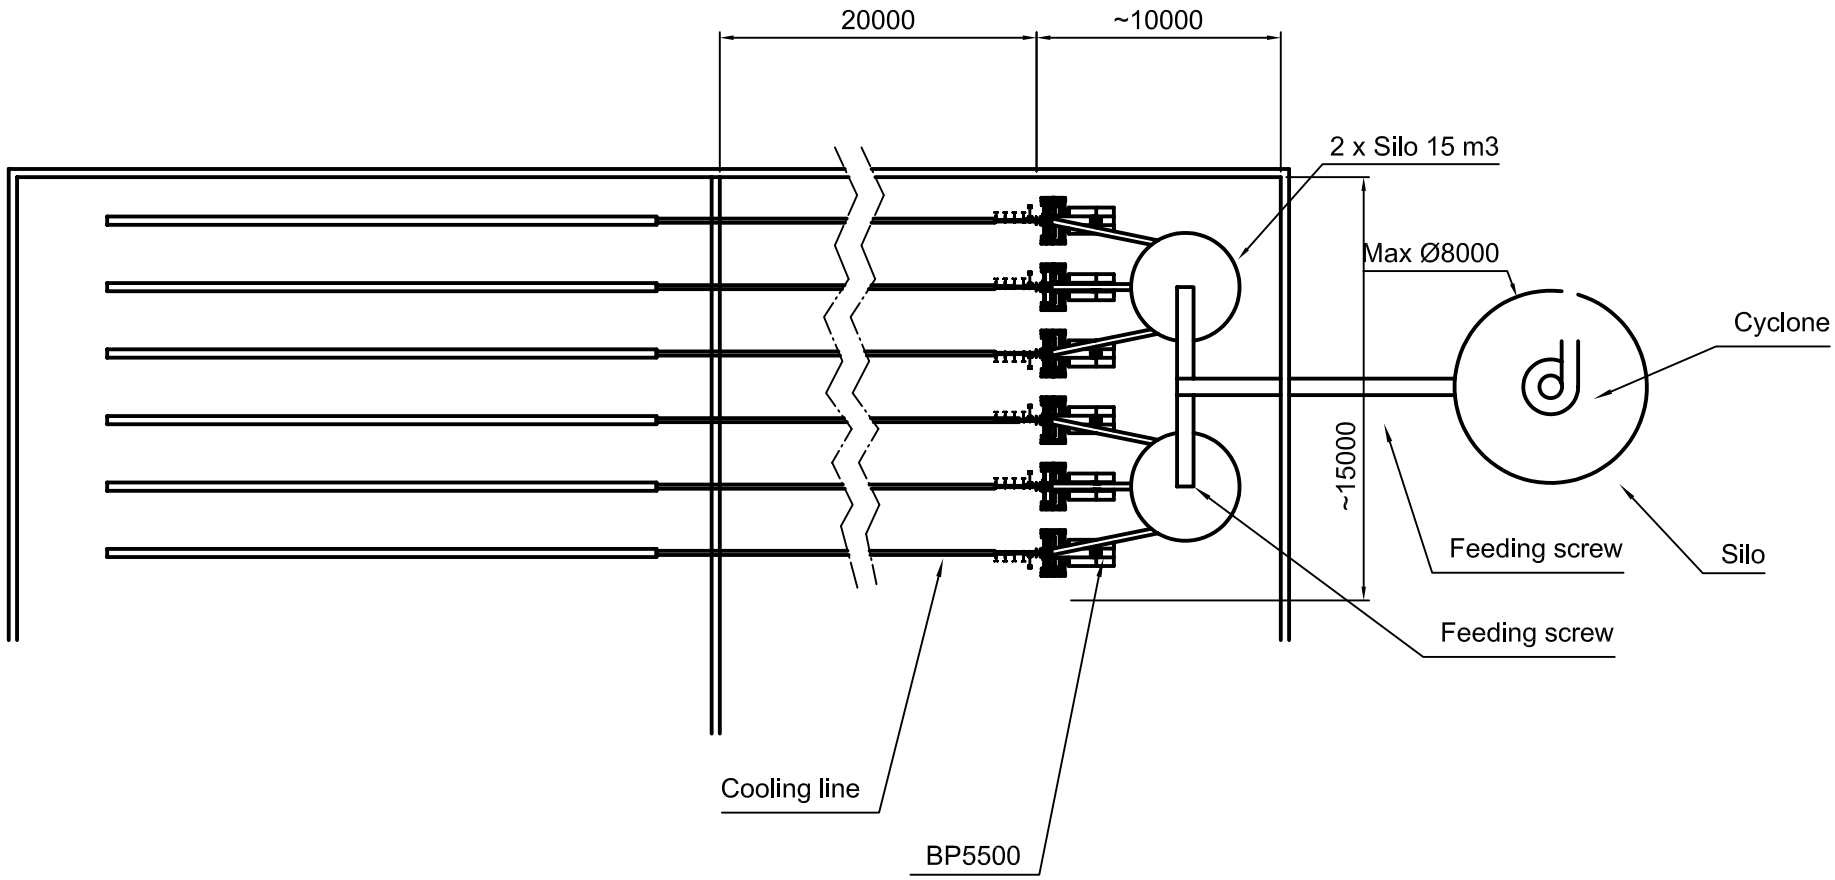

The sketch is preliminary

			Lay-out 1-Wood	Målforhold 1:200	Tegnet 4806BF
					Godkendt BF
			C.F.Nielsen a/s Solbjergvej 19 9574 Bælum Tlf. 98 33 74 00 Fax 98 33 72 26	Erstatter: 005 251	
	Dato	Ændringer		Erstattet af:	